



Prospetto

U d'ancoraggio corrimano in acciaio  
 corrimano in acciaio 40x15  
 alzata in serizzo recuperata

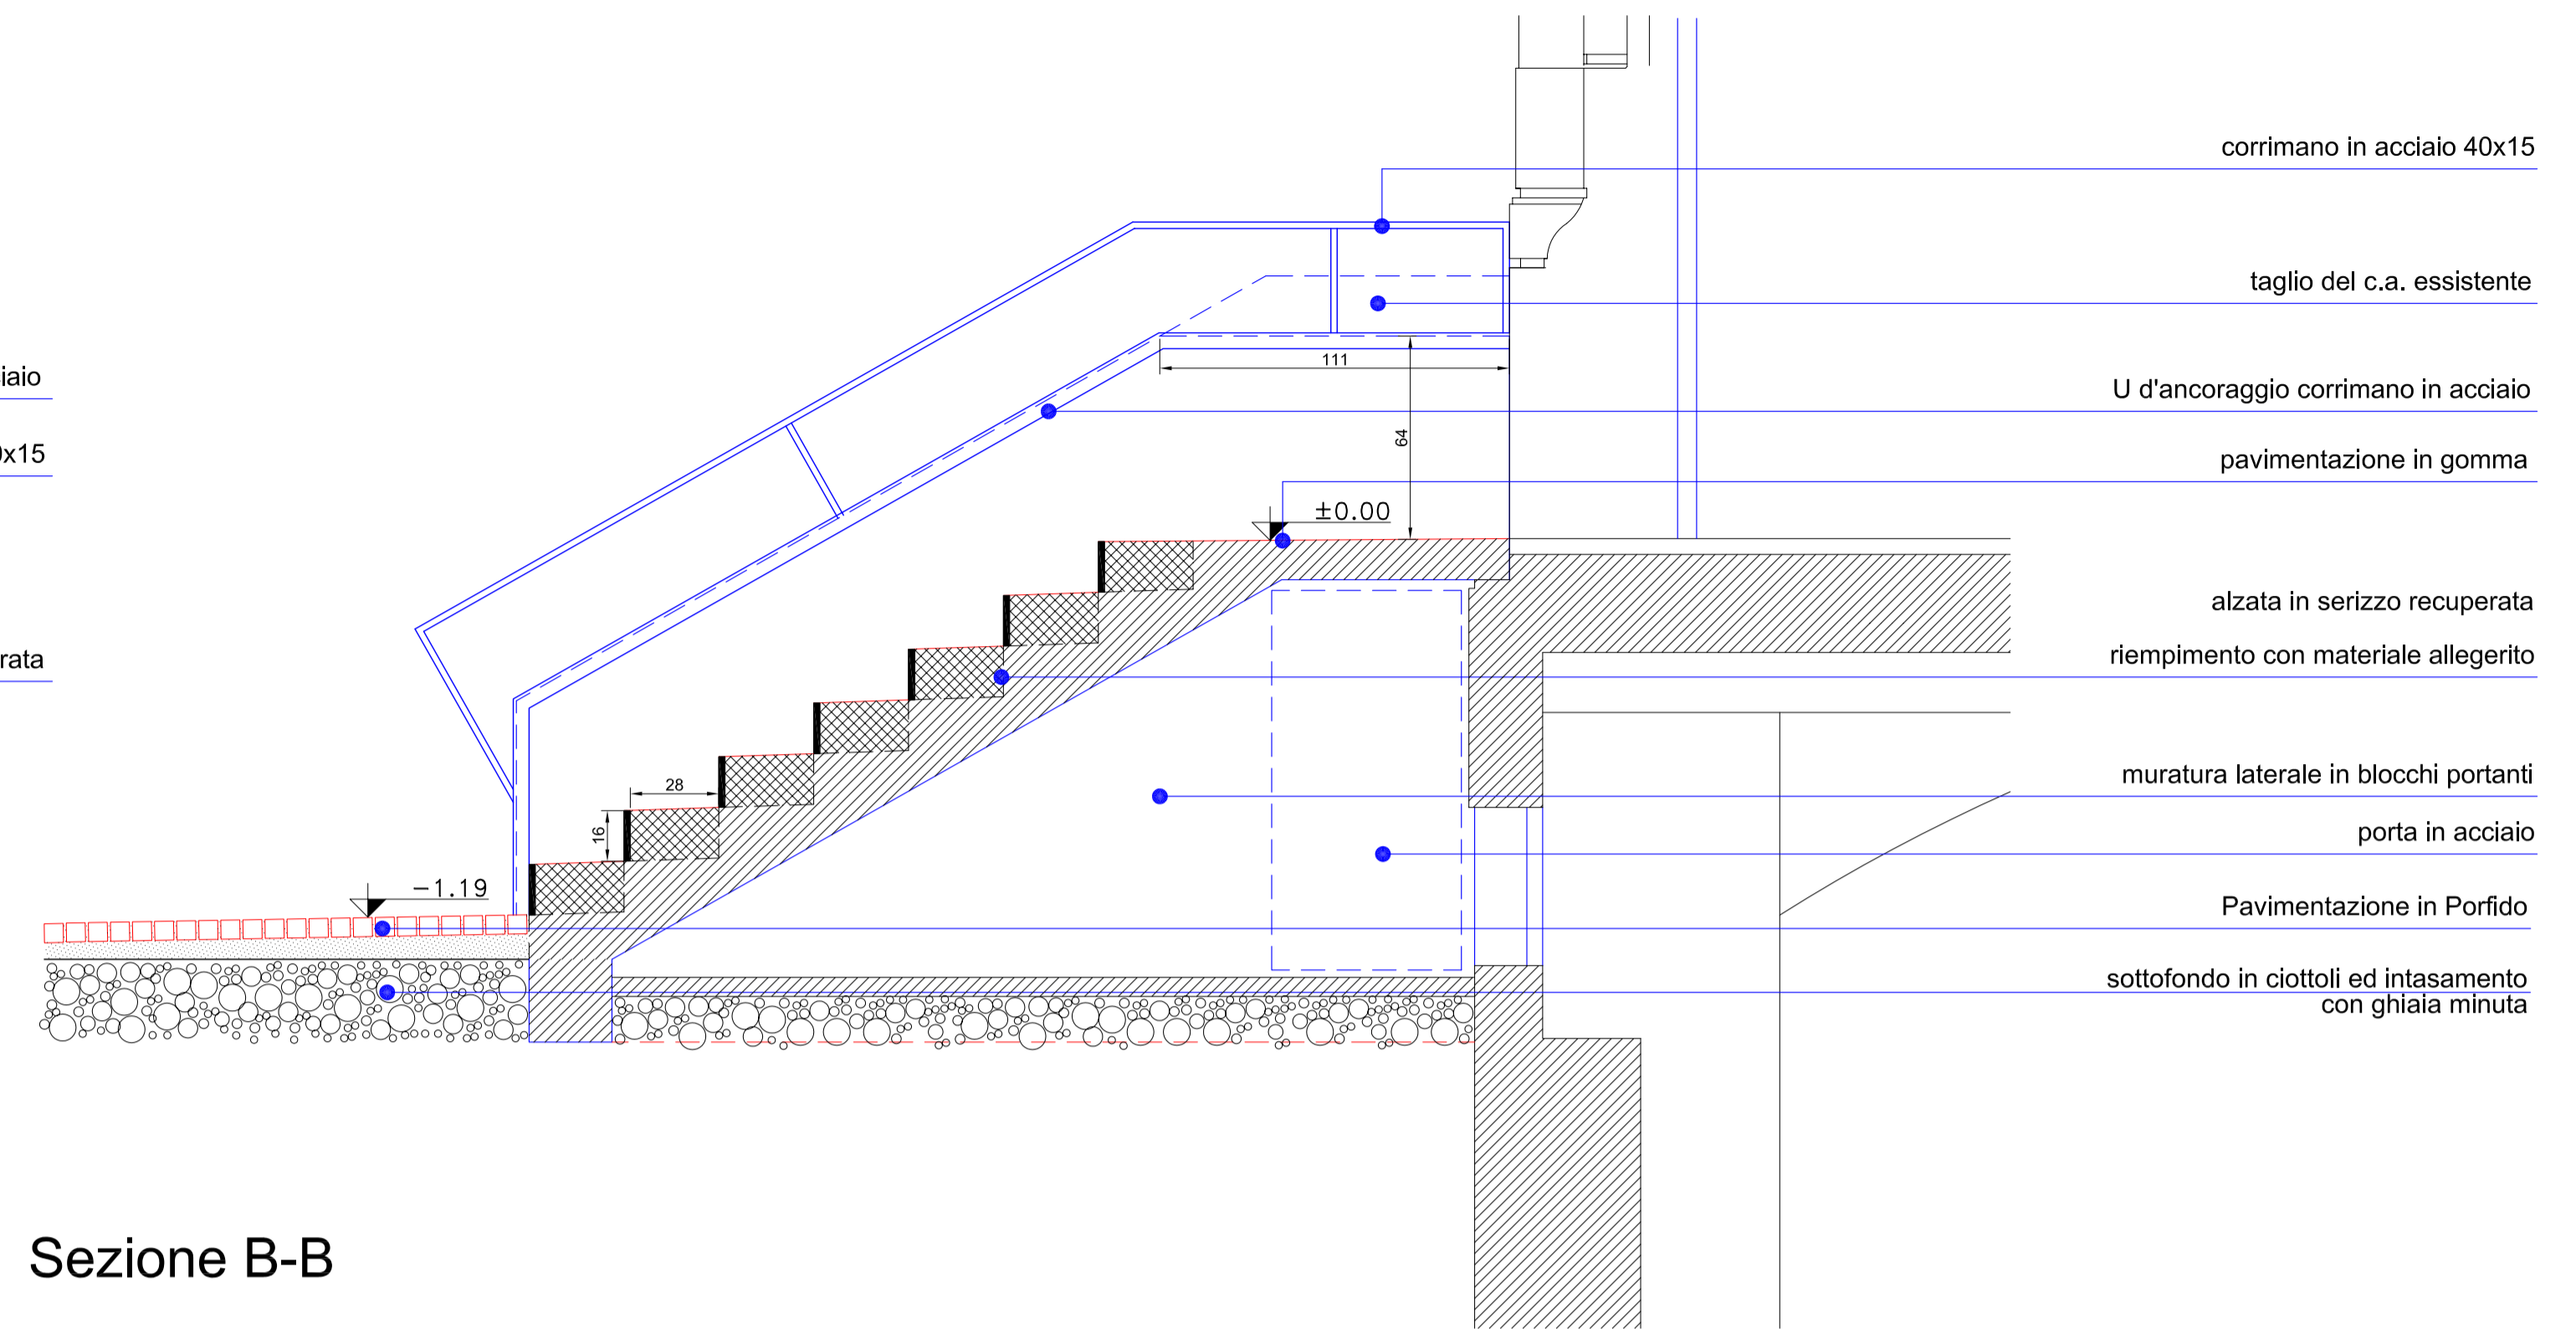


Sezione B-B

corrimano in acciaio 40x15  
 taglio del c.a. esistente  
 U d'ancoraggio corrimano in acciaio  
 pavimentazione in gomma  
 alzata in serizzo recuperata  
 riempimento con materiale alleggerito  
 muratura laterale in blocchi portanti  
 porta in acciaio  
 Pavimentazione in Porfido  
 sottofondo in ciottoli ed intasamento  
 con ghiaia minuta

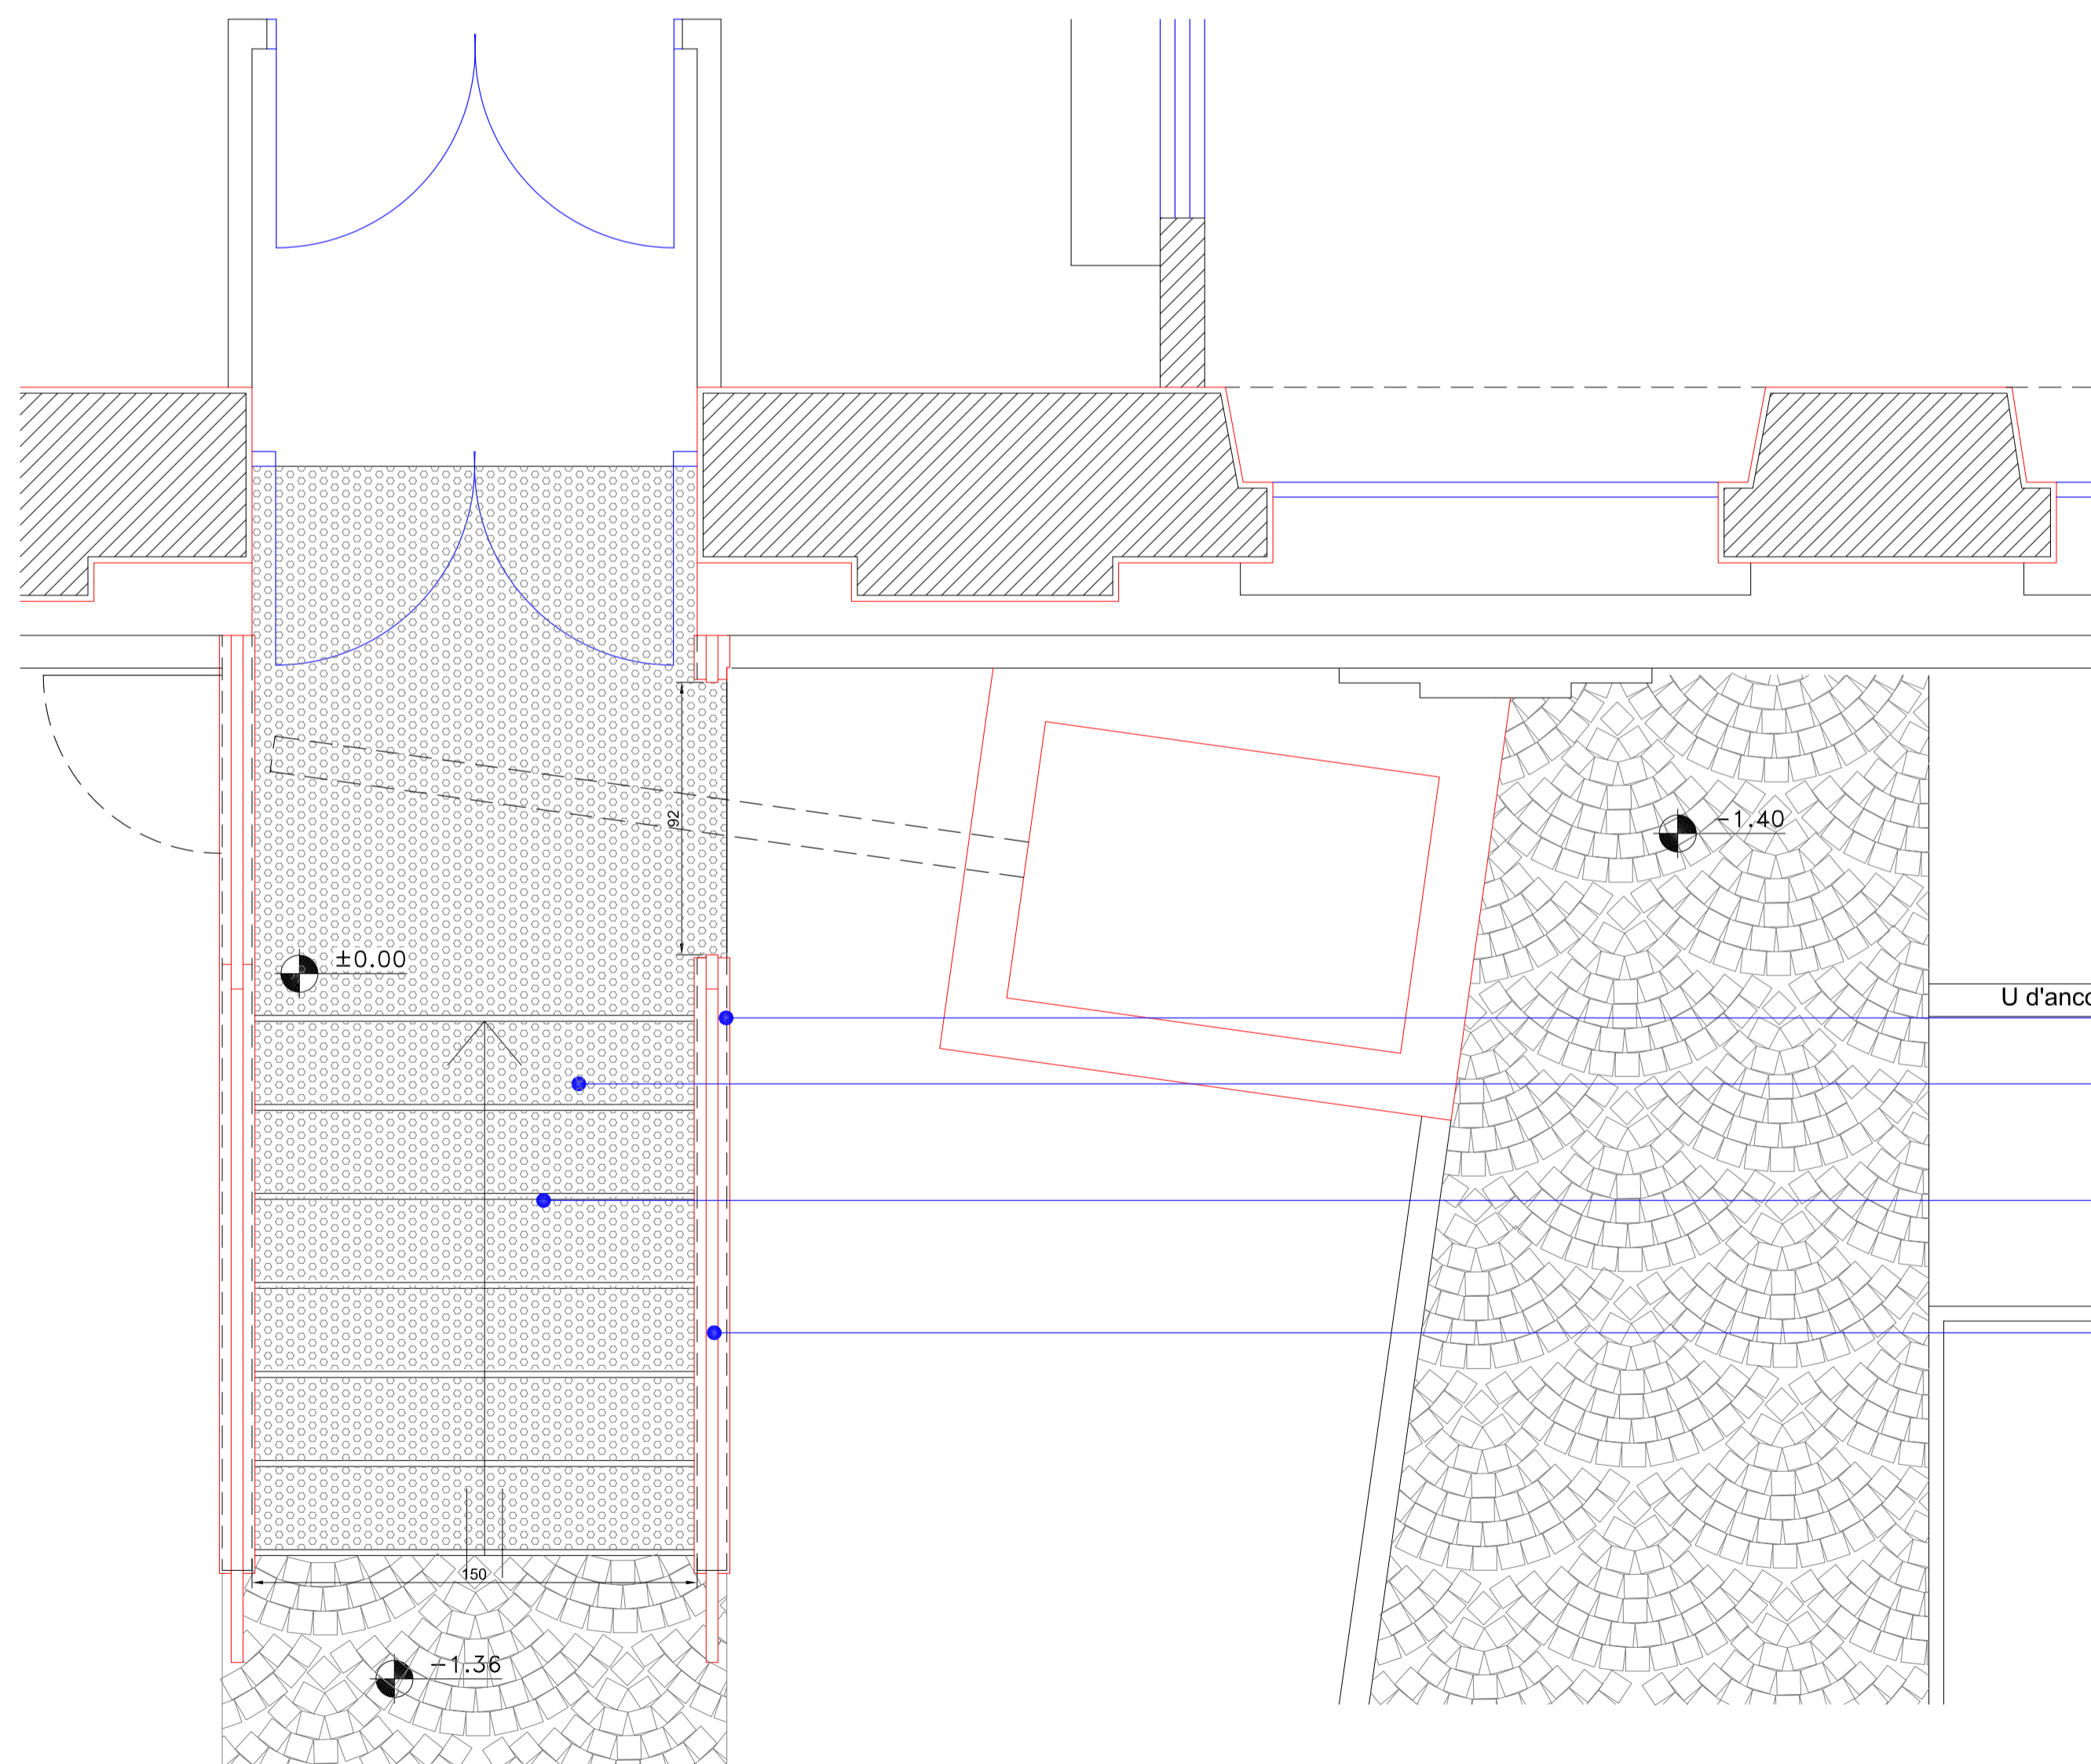



Pianta Piano Terra

U d'ancoraggio corrimano in acciaio  
 pavimentazione in gomma  
 alzata in serizzo recuperata  
 corrimano in acciaio 40x15

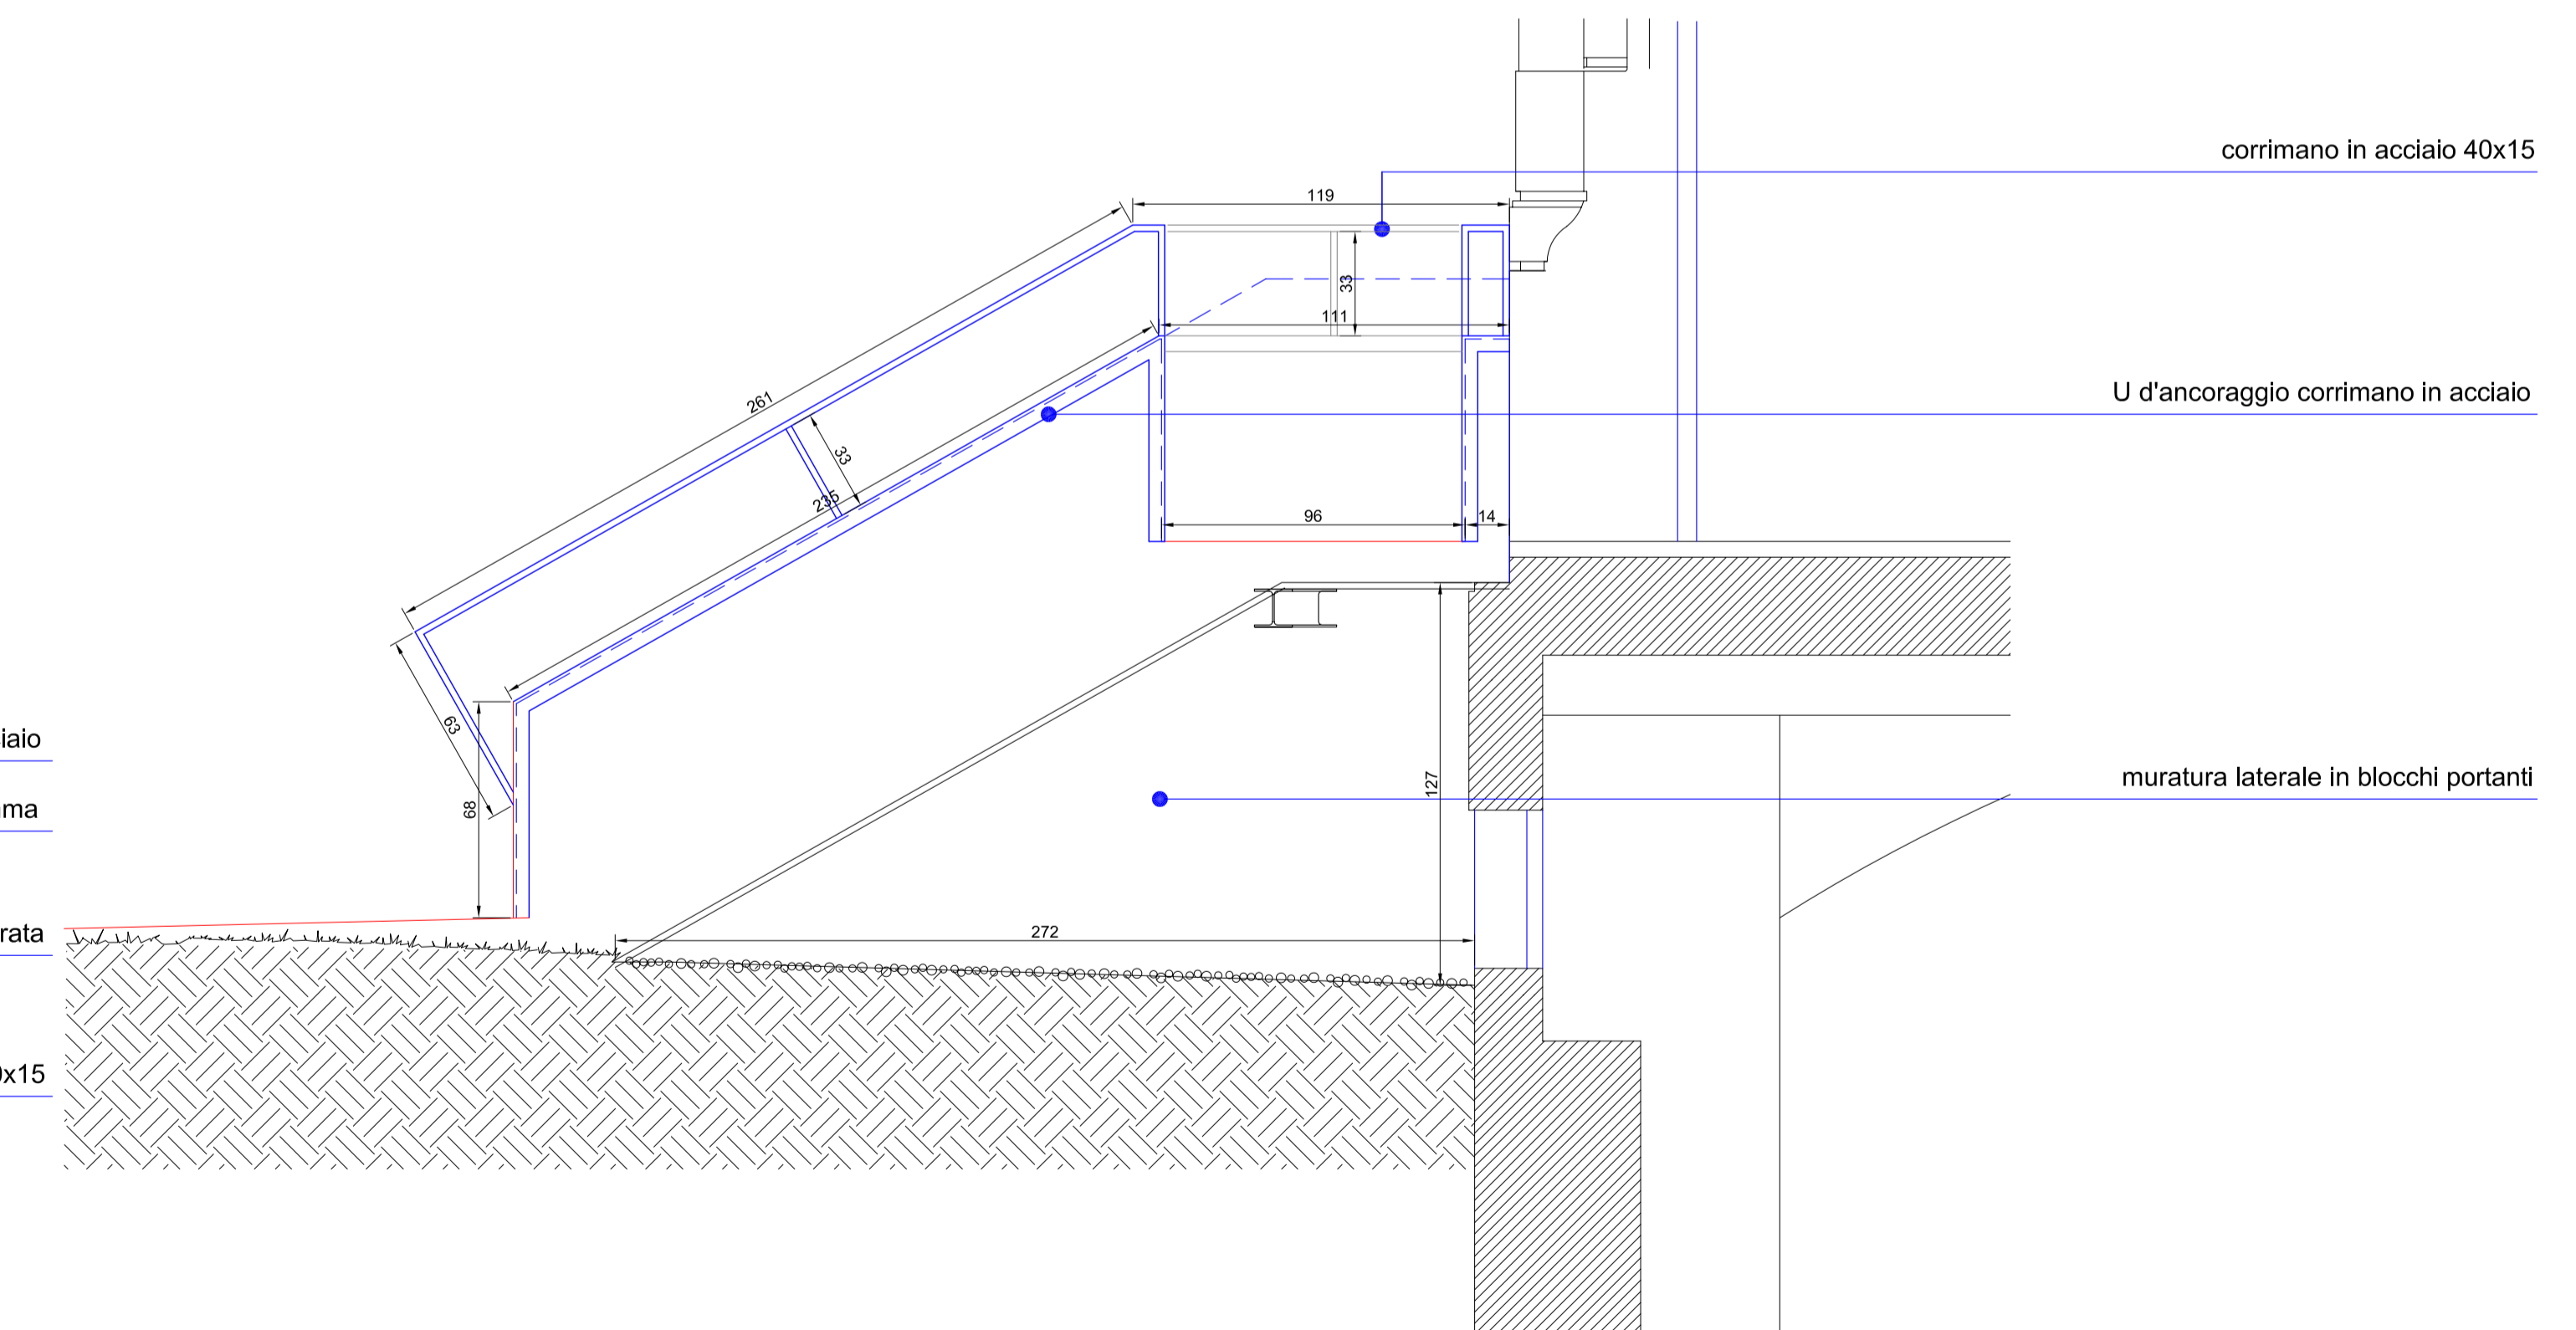


corrimano in acciaio 40x15  
 U d'ancoraggio corrimano in acciaio  
 muratura laterale in blocchi portanti




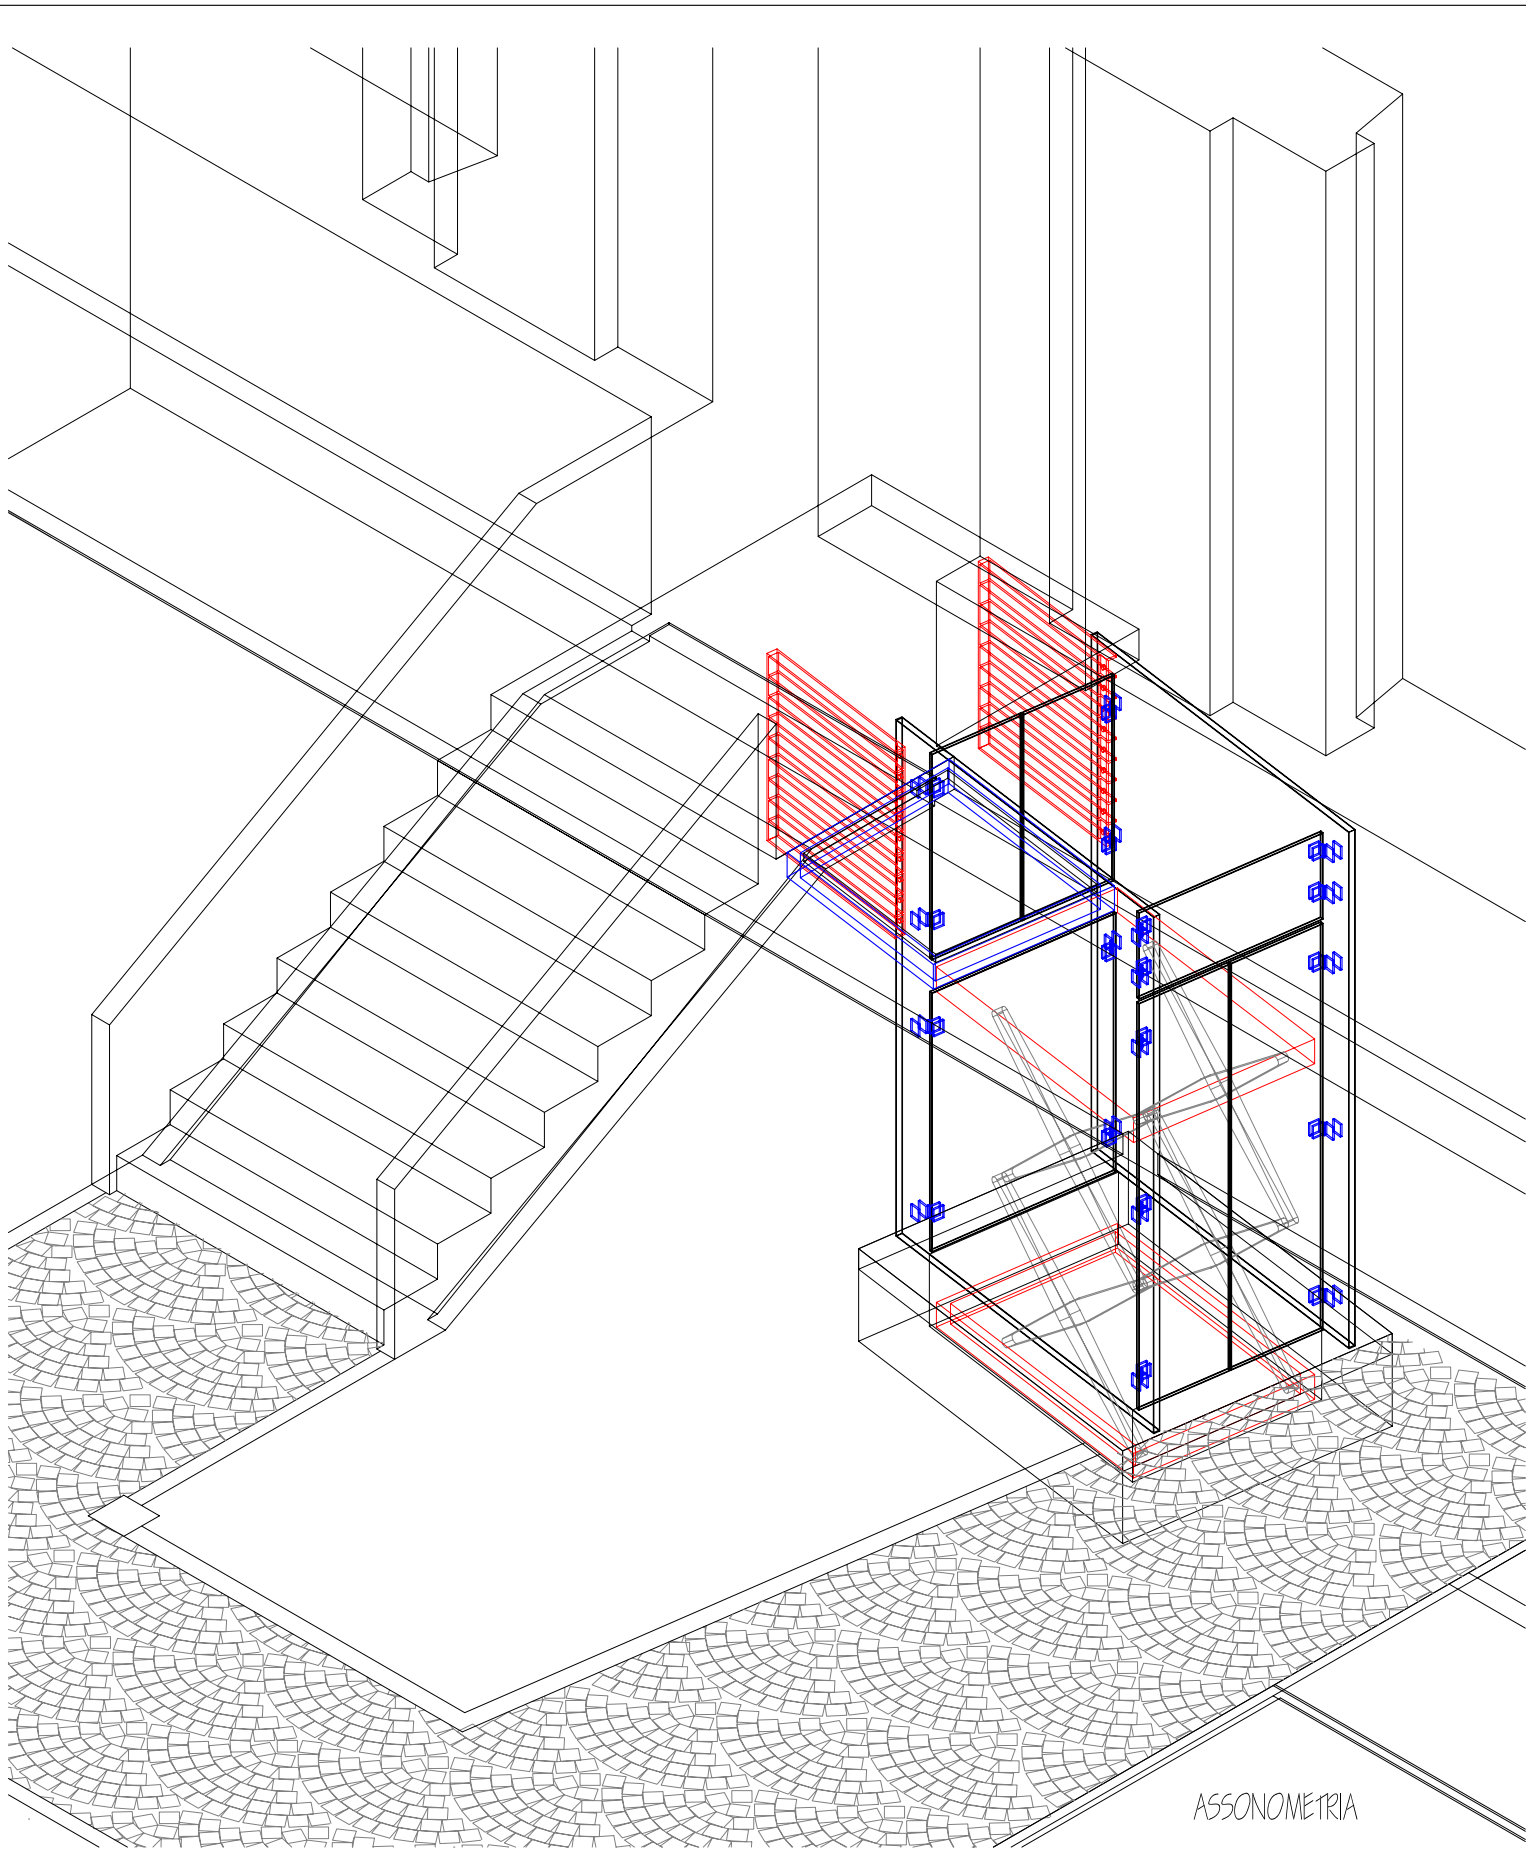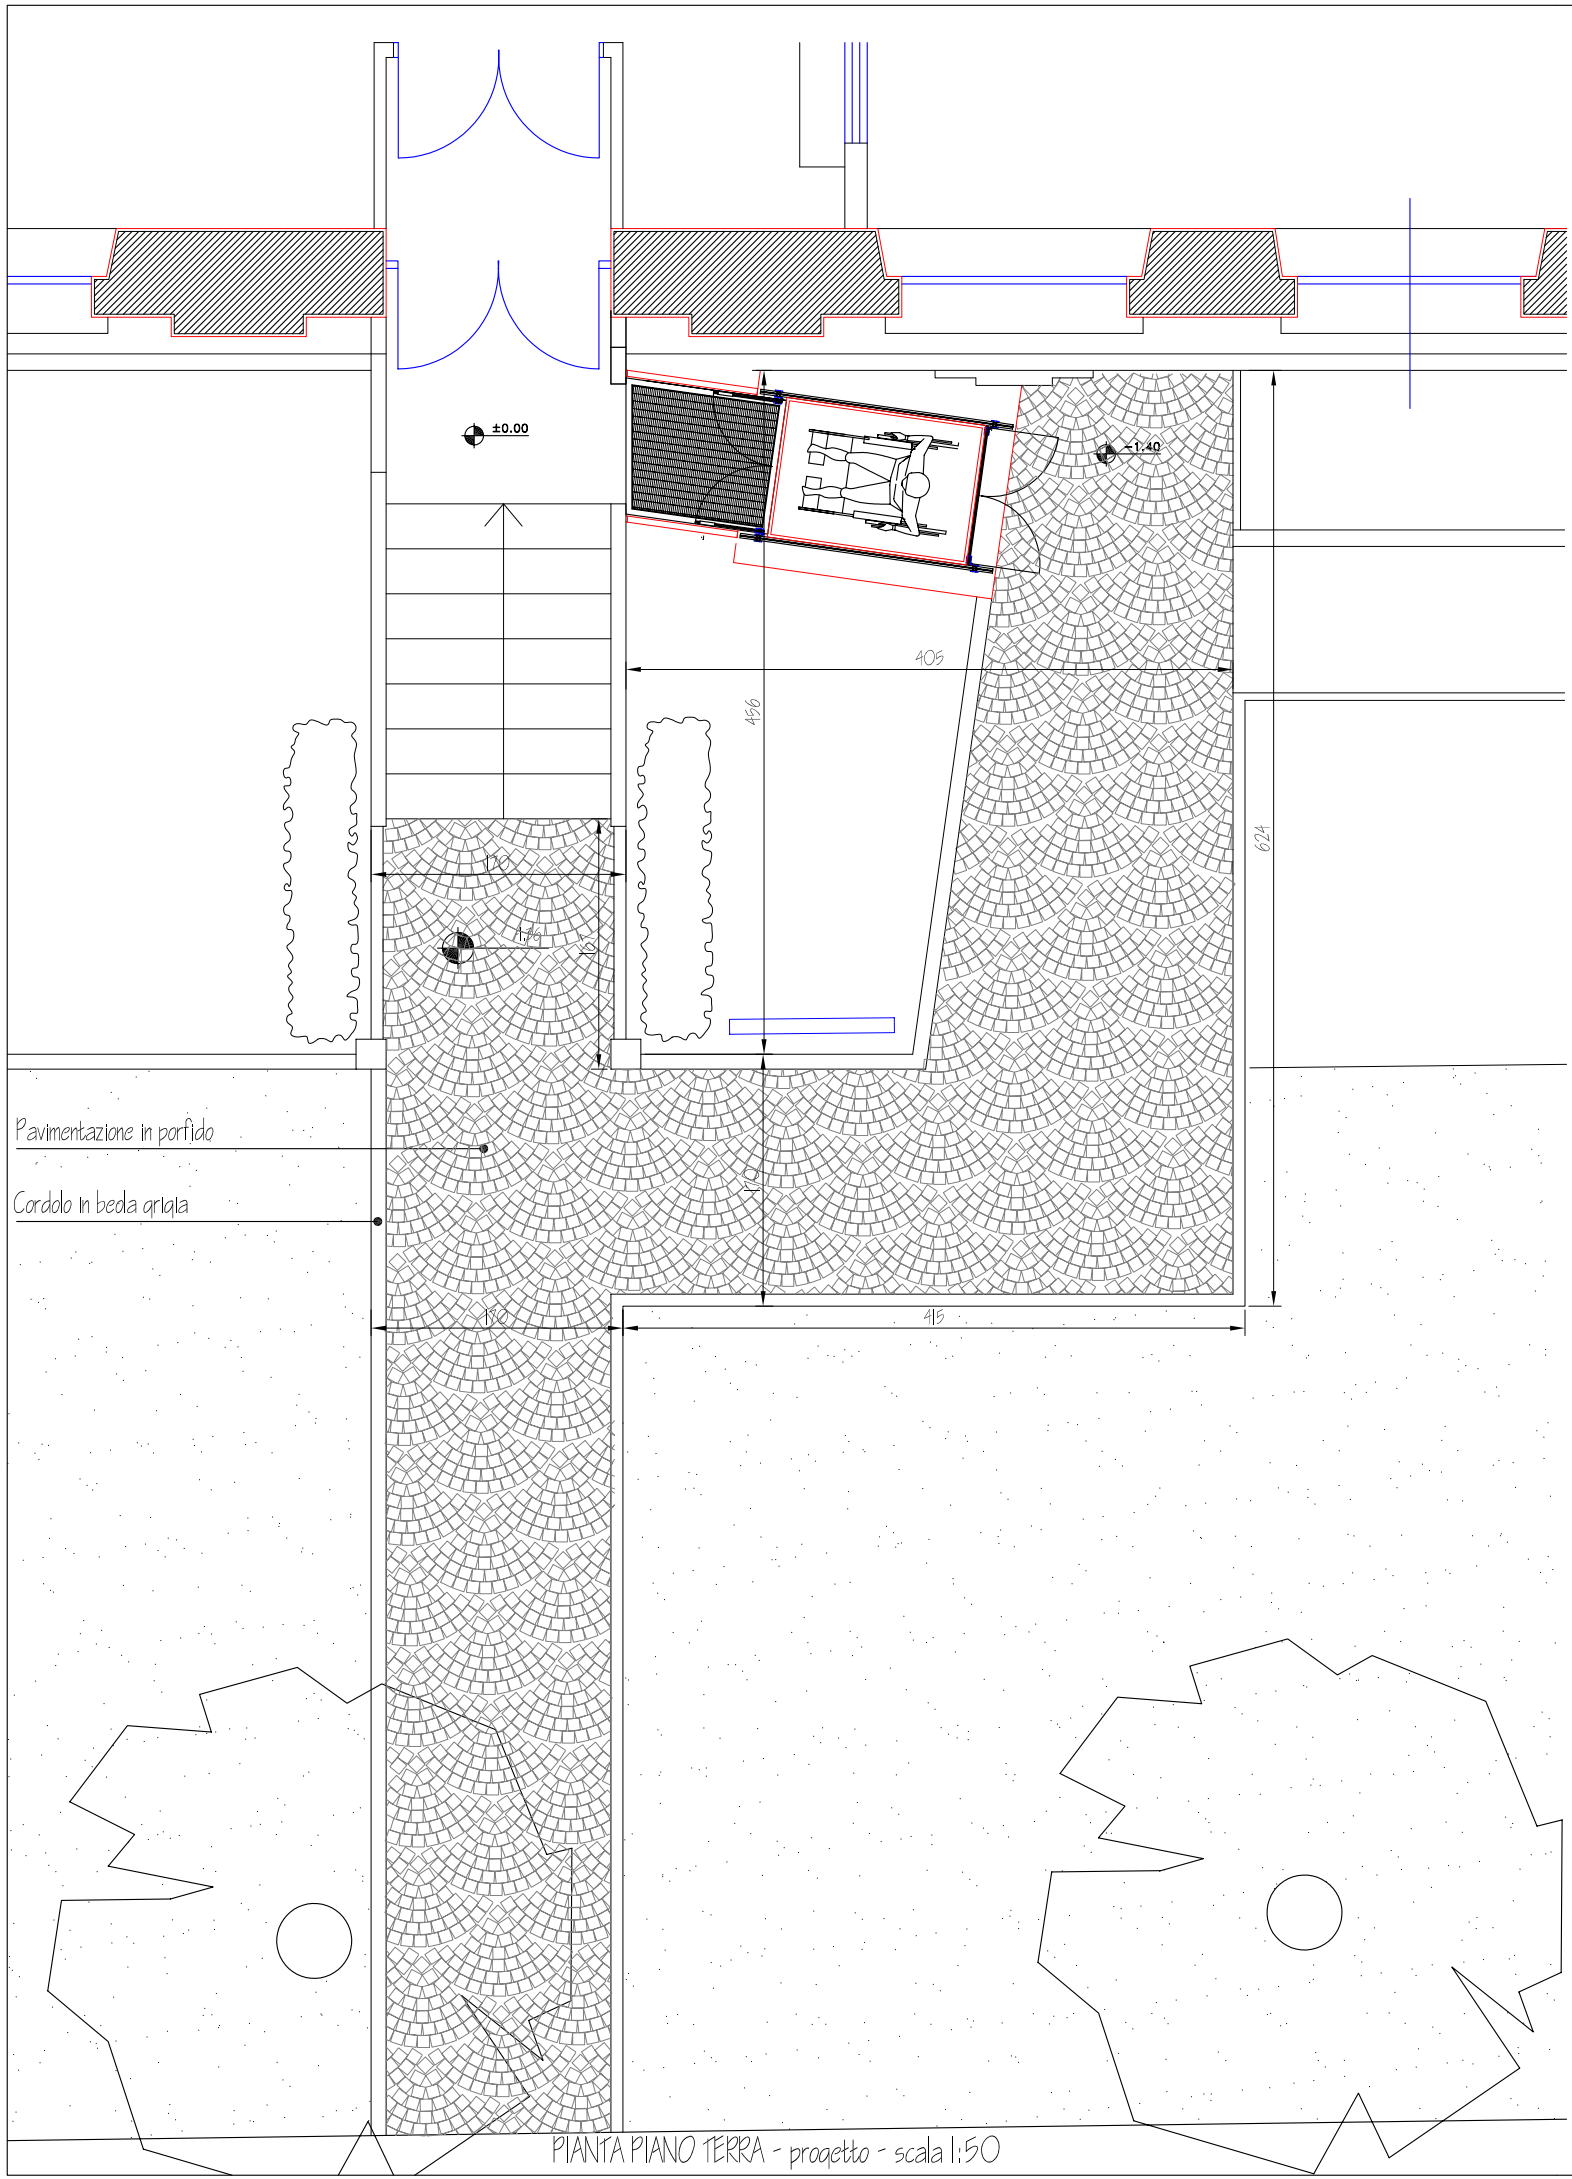

PIANTA PIANO TERRA - progetto - scala 1:50

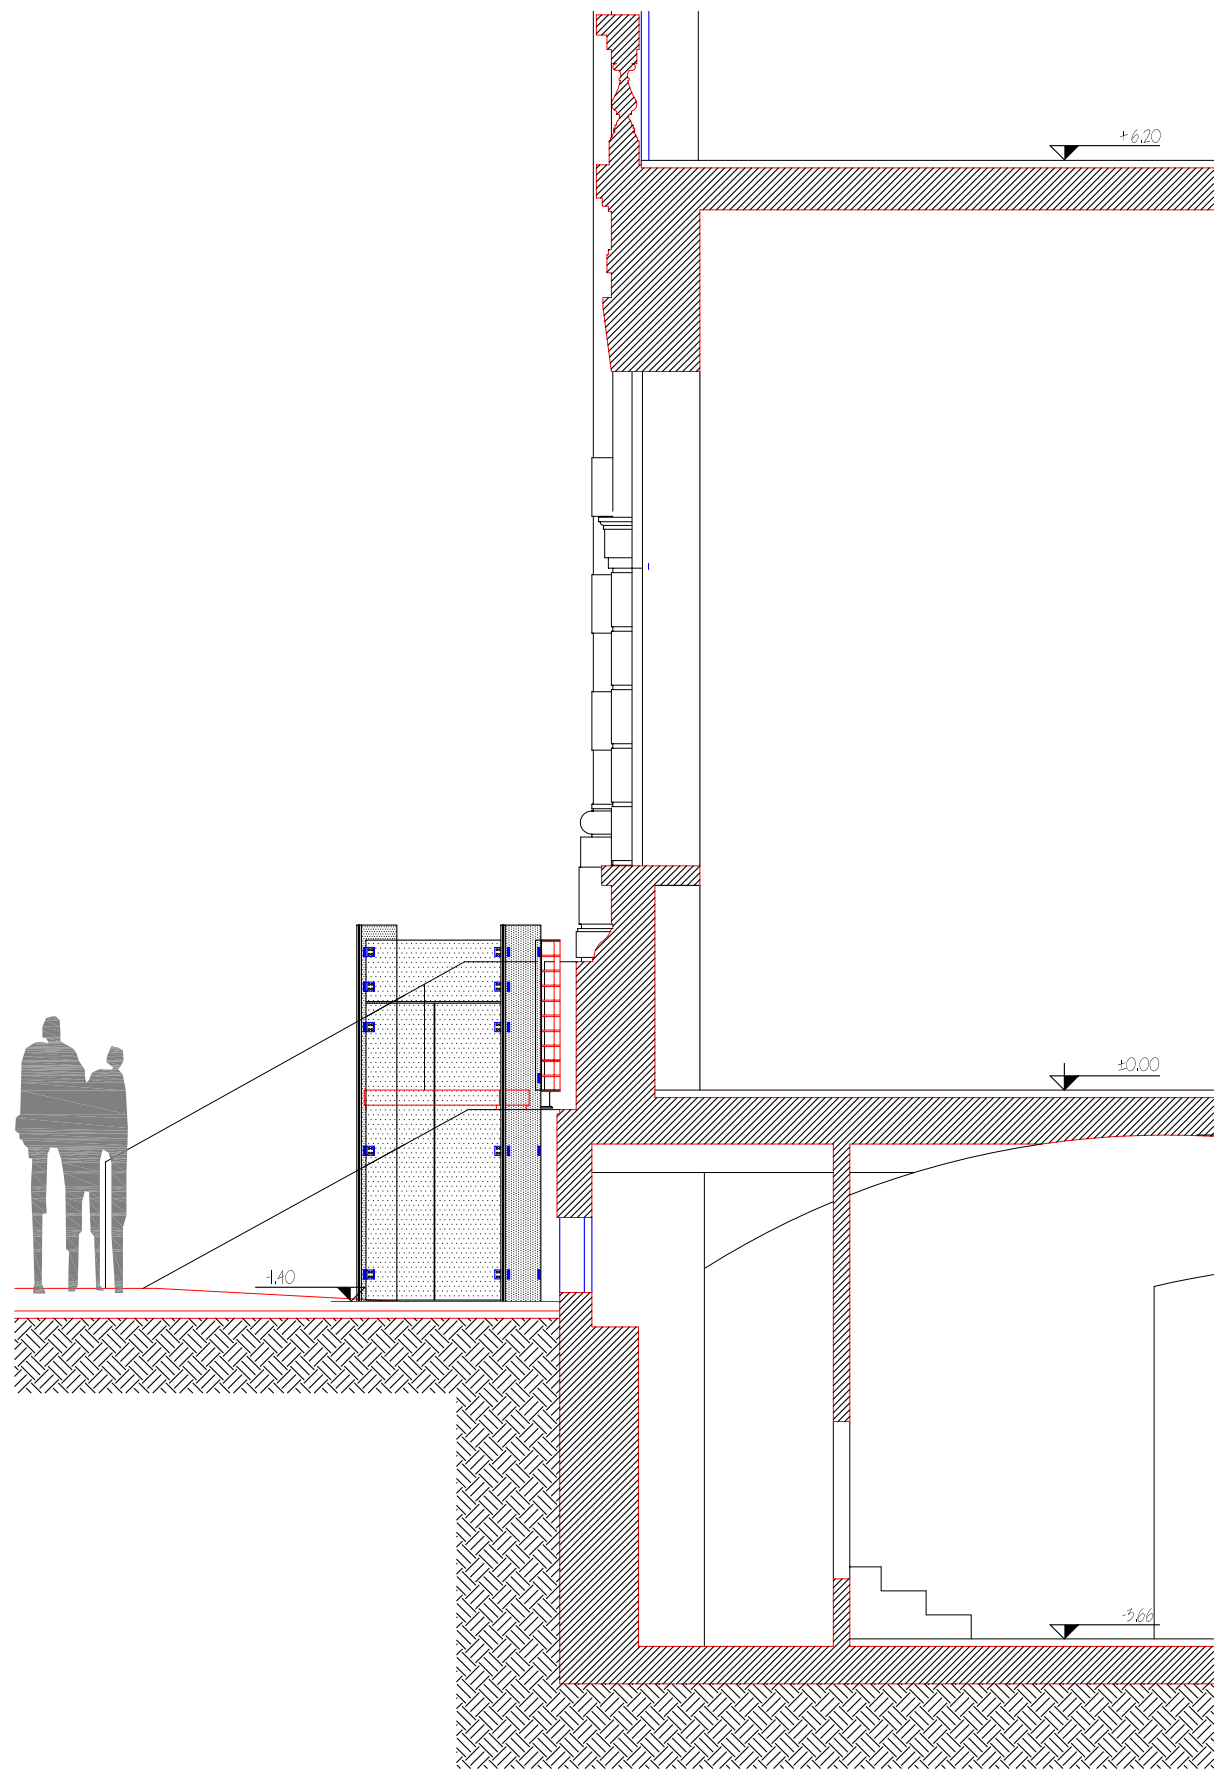

PROSPETTO LATERALE - progetto - scala 1:50

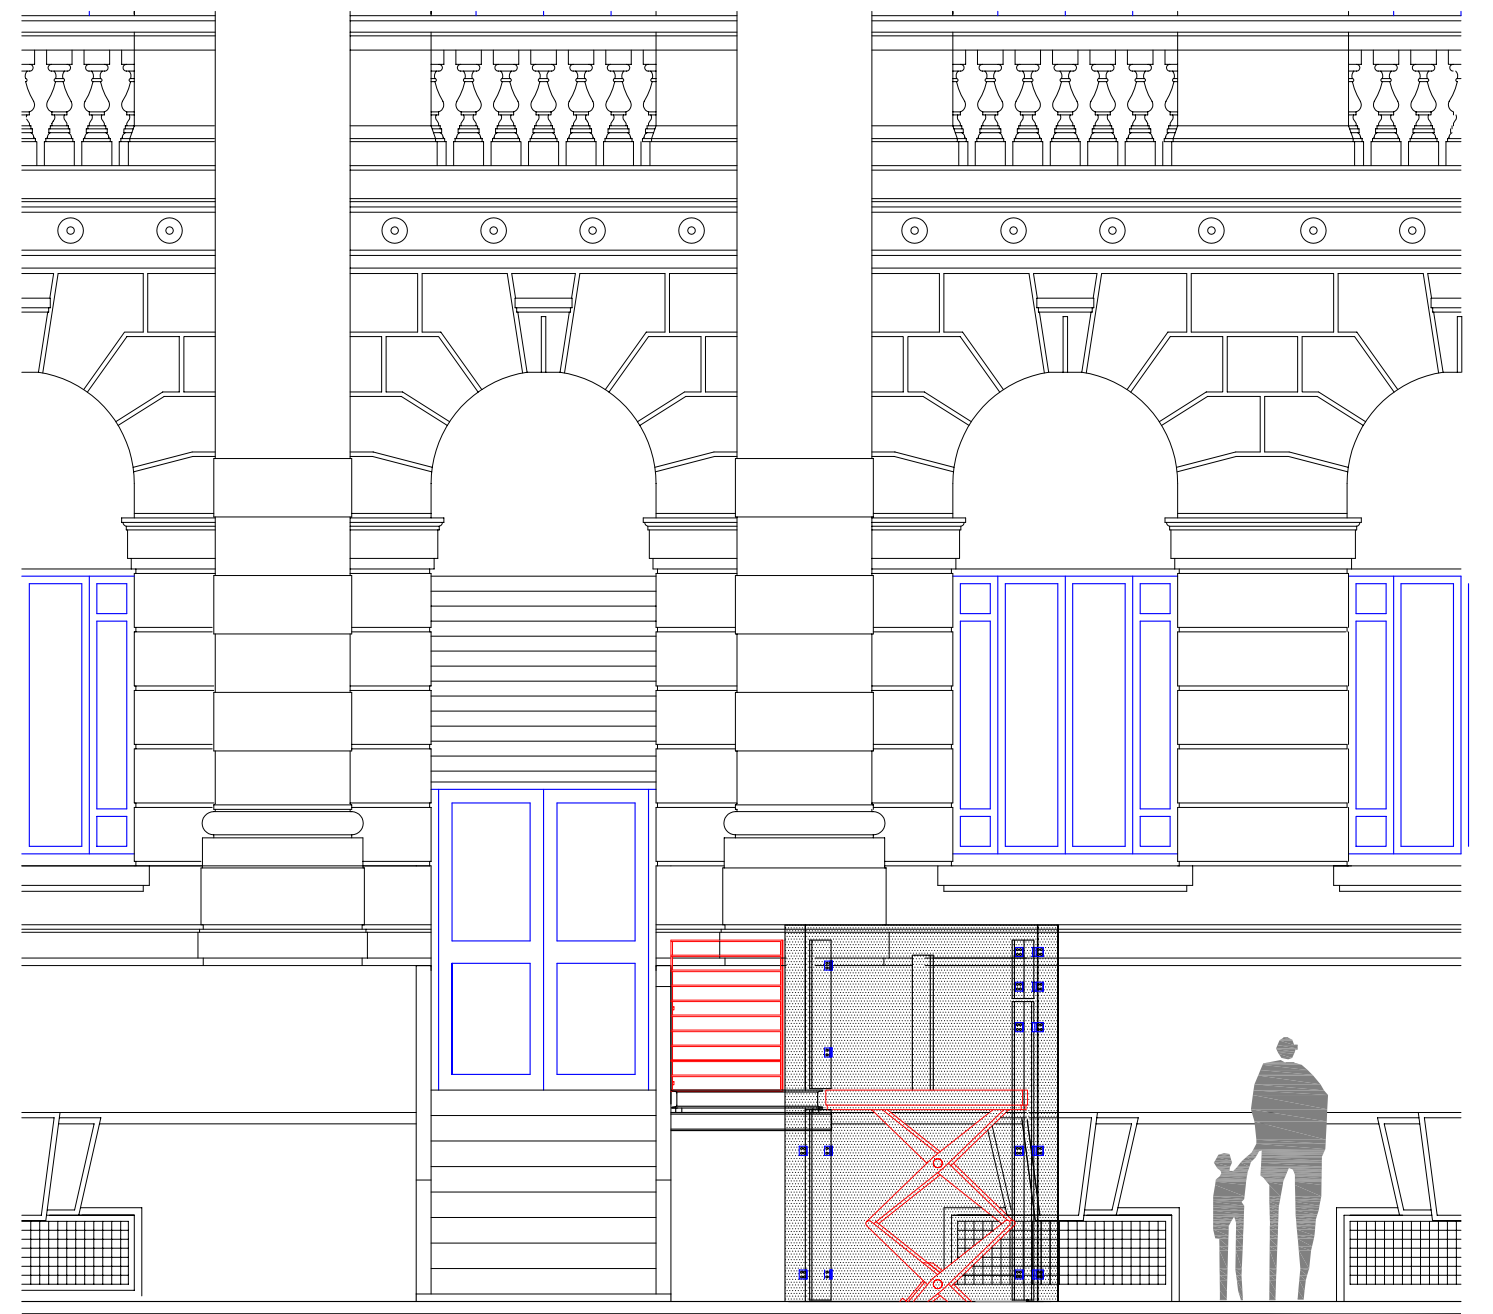

PROSPETTO FRONTALE - progetto - scala 1:50